
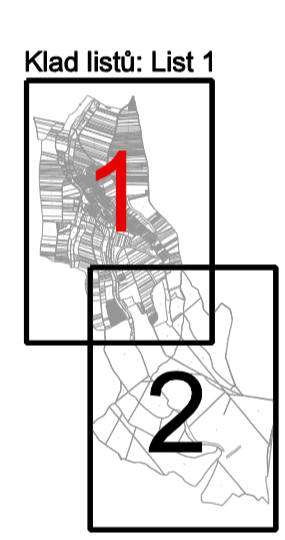


ZÁZNAM O ÚČINNOSTI	
Dokumenty výtvar:	Zastupitelstvo obce Mouřínov
Číslo jednání:	
Číslo usnesení:	
Číslo veřejné listiny:	
Podpis:	Miroslav Štěl Bučovice
	Občan
Číslo občanské listiny:	Občanů písemně, souhlas s územním plánem
Jméno a příjmení:	
Podpis:	
Číslo občanské listiny:	

LEGENDA:	
	HRANICE ÚZEMÍ OBCE
	HRANICE ZASTAVĚNÉHO ÚZEMÍ
	HRANICE ZASTAVITELNÝCH PLOCH
	ZÁSOBNÍ VODOU:
	VODOVOD RÁDY VEŘEJNÉHO VODOVODU
	VODNÍ ŽILNY
	VODOVOD
	ODKANALIZOVÁNÍ:
	KANALIZACE BEKOTMÁŘEŠTOVA
	KANALIZACE ŠPLABŮVA
	ODPADOVÉ STANICE
	VÝTLAK
	ČIŠTÍRNA ODPADNÝCH VOD
	VODNÍ TOKY A NÁDRŽE, EROZIE:
	VODNÍ TOKY A NÁDRŽE
	DRUŽNÉ VODNÍ TOKY V OTEVŘENÝM KORYTE
	DRUŽNÉ VODNÍ TOKY ZASTAVĚNÉ
	ODVODŇOVACÍ PŘEKOPY

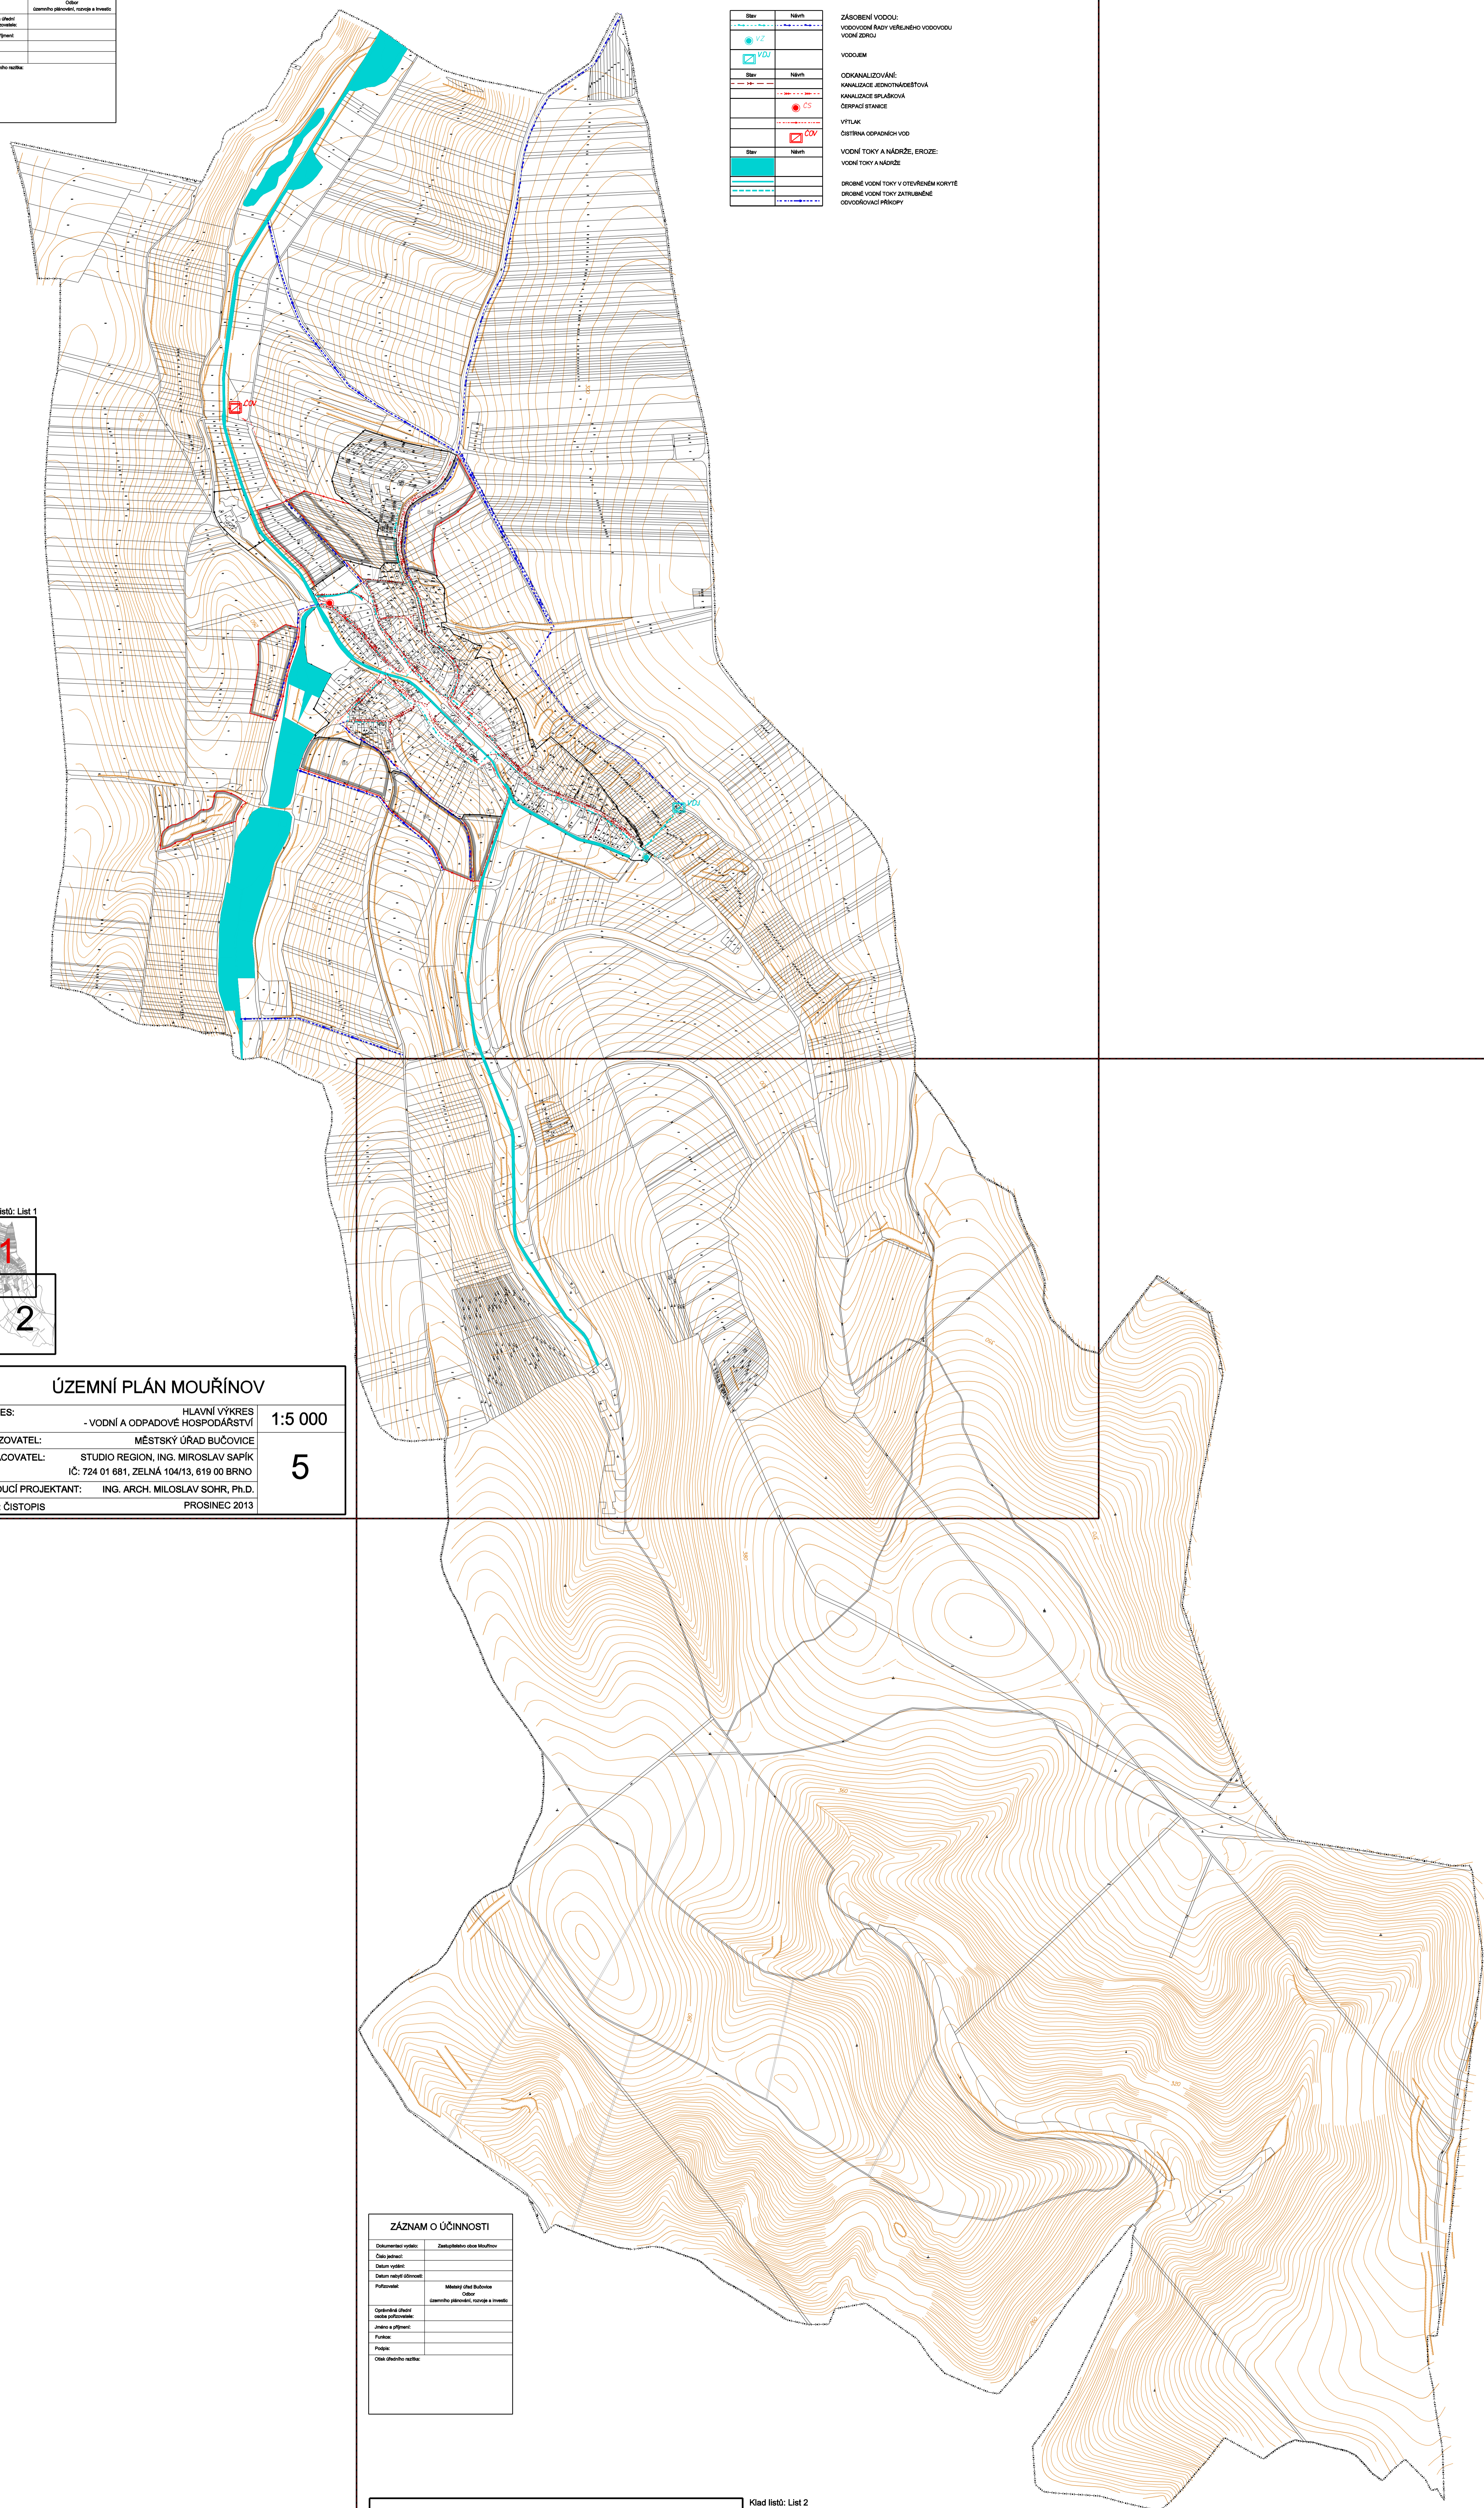

ÚZEMNÍ PLÁN MOUŘÍNOV		
VÝKRES:	HLAVNÍ VÝKRES - VODNÍ A ODPADOVÉ HOSPODÁŘSTVÍ	1:5 000
POŘIZOVATEL:	MĚSTSKÝ ÚŘAD BUČOVICE	5
ZPRACOVATEL:	STUDIO REGION, ING. MIROSLAV SAPIK IČ: 724 01 681, ZELNÁ 104/13, 619 00 BRNO	
VEDOUČÍ PROJEKTANT:	ING. ARCH. MILOSLAV SOHR, Ph.D.	
FÁZE: ČISTOPIS	PROSINEC 2013	

ZÁZNAM O ÚČINNOSTI	
Dokumenty výtvar:	Zastupitelstvo obce Mouřínov
Číslo jednání:	
Číslo usnesení:	
Číslo veřejné listiny:	
Podpis:	Miroslav Štěl Bučovice
	Občan
Číslo občanské listiny:	Občanů písemně, souhlas s územním plánem
Jméno a příjmení:	
Podpis:	
Číslo občanské listiny:	

ÚZEMNÍ PLÁN MOUŘÍNOV		
VÝKRES:	HLAVNÍ VÝKRES - VODNÍ A ODPADOVÉ HOSPODÁŘSTVÍ	1:5 000
POŘIZOVATEL:	MĚSTSKÝ ÚŘAD BUČOVICE	5
ZPRACOVATEL:	STUDIO REGION, ING. MIROSLAV SAPIK IČ: 724 01 681, ZELNÁ 104/13, 619 00 BRNO	
VEDOUČÍ PROJEKTANT:	ING. ARCH. MILOSLAV SOHR, Ph.D.	
FÁZE: ČISTOPIS	PROSINEC 2013	

